


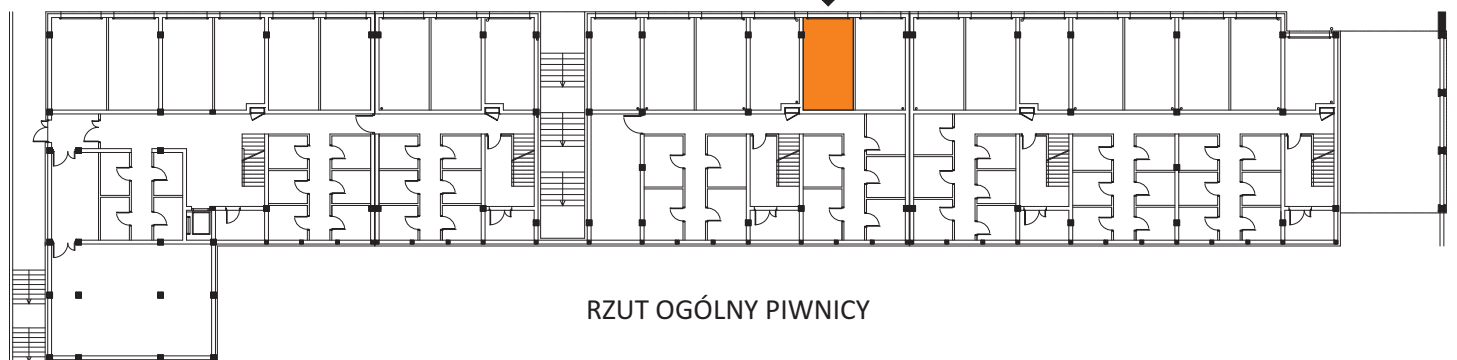

SKALA 1:125



INWESTOR		OBIEKT				
 www.dombudnex.pl 66-400 GORZÓW WLKP. / UL. HUSARSKA 10 tel. 501267351, 609757799 / info@dombudnex.pl		Budynek mieszkalny wielorodzinny 66-400 Gorzów Wlkp., ul. Matejki, dz. nr 1593/1		SKALA 1:125		
		TYP LOKALU	KONDYGNACJA	NR LOKALU	WYSOKOŚĆ MIN.	
PROJEKT  mgr inż. architekt Michał Heck tel. 604180623 e-mail: heck@heck.pl		GAZAŻ	PIWNICA	G10	225 cm	17,97 m²
Niniejsze informacje są poglądowe i mogą odbiegać od ostatecznego projektu realizacyjnego. Wymiary i powierzchnie na rzucie podane są dla stanu surowego tzn w świetle ścian bez tynków i okładzin. Nie dopuszcza się ingerencji w elementy konstrukcji i elewacji budynku. Przed aranżacją wnętrz garaży należy sprawdzić wszystkie wymiary w naturze. Niniejsza oferta stanowi jedynie opracowanie informacyjne i jest zaproszeniem do zawarcia umowy, a nie stanowi oferty handlowej w rozumieniu Kodeksu Cywilnego oraz innych przepisów prawnych.						