


Parter

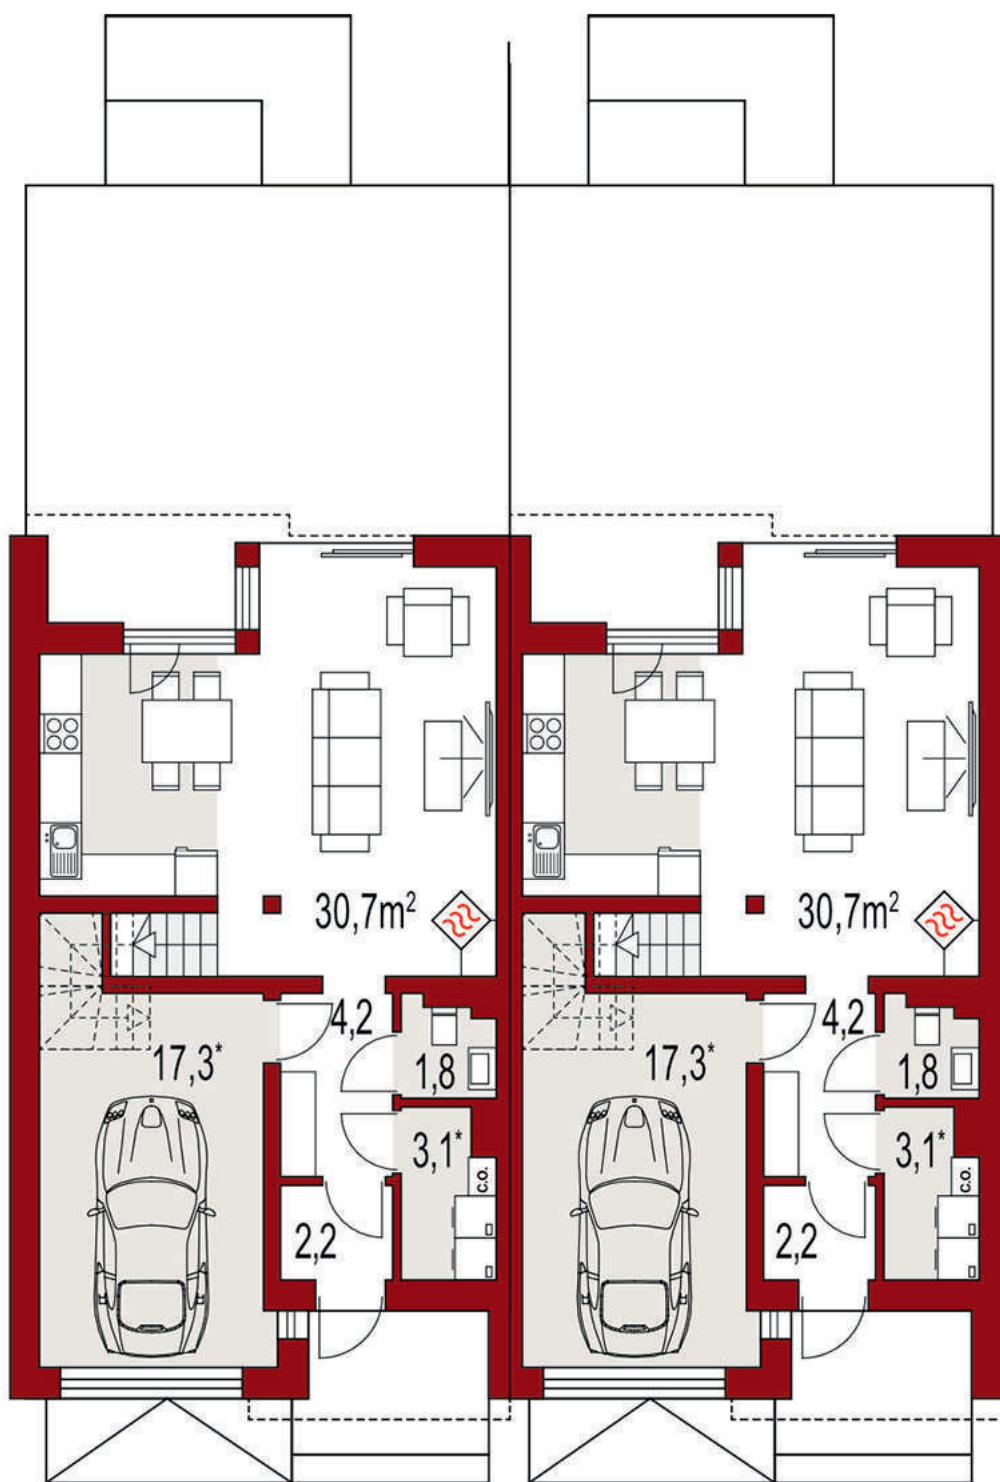


**Biuro sprzedaży, ul. Wełniany Rynek 3/4, 66-400 Gorzów Wlkp.**

**T: +48 / 505 730 511**

**Dom Budnex, ul. Husarska 10, 66-400 Gorzów Wlkp., T: +48 / 95 7250 564**

Uwaga: dane poglądowe, mogą odbiegać od ostatecznego projektu realizacyjnego. Umeblowanie oraz zagospodarowanie jest tylko wizualizacją i nie stanowi oferty handlowej - ma jedynie charakter poglądowy wizualizacji, przybliżający wielkość domu.

# Poddasze

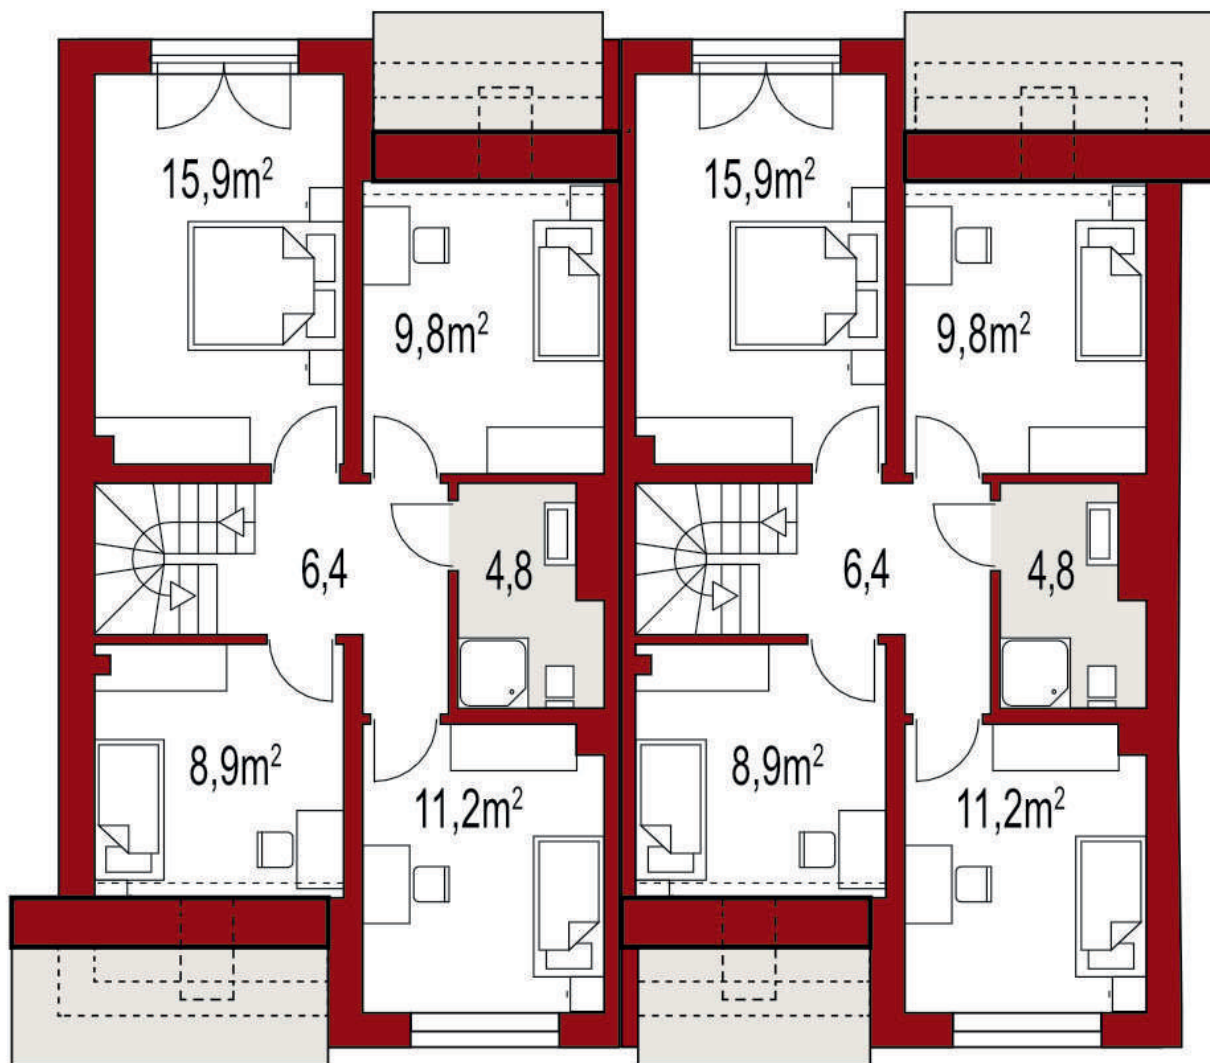

**Biuro sprzedaży, ul. Wełniany Rynek 3/4, 66-400 Gorzów Wlkp.  
T: +48 / 505 730 511**

**Dom Budnex, ul. Husarska 10, 66-400 Gorzów Wlkp., T: +48 / 95 7250 564**

Uwaga: dane poglądowe, mogą odbiegać od ostatecznego projektu realizacyjnego. Umeblowanie oraz zagospodarowanie jest tylko wizualizacją i nie stanowi oferty handlowej - ma jedynie charakter poglądowy wizualizacji, przybliżający wielkość domu.